

# 四川省公安厅高速公路公安局四分局及驻地大队业务技术用房项目规划方案公示图

## 建设项目公示

建设单位：

四川省公安厅交通警察总队

设计单位：

四川宏图都市建筑设计有限公司

建设地点：


乐山高新区总部经济区创业路以东的  
GXQ(E)-15-b号地块

本规划公示内容自2020年8月20日起公示，  
公示时间为七个工作日，如有意见请在公示  
期间来电或书面给乐山市自然资源局高新  
区分局及相关职能部门。

电话：2508966

乐山市自然资源局高新区分局

2020年8月20日

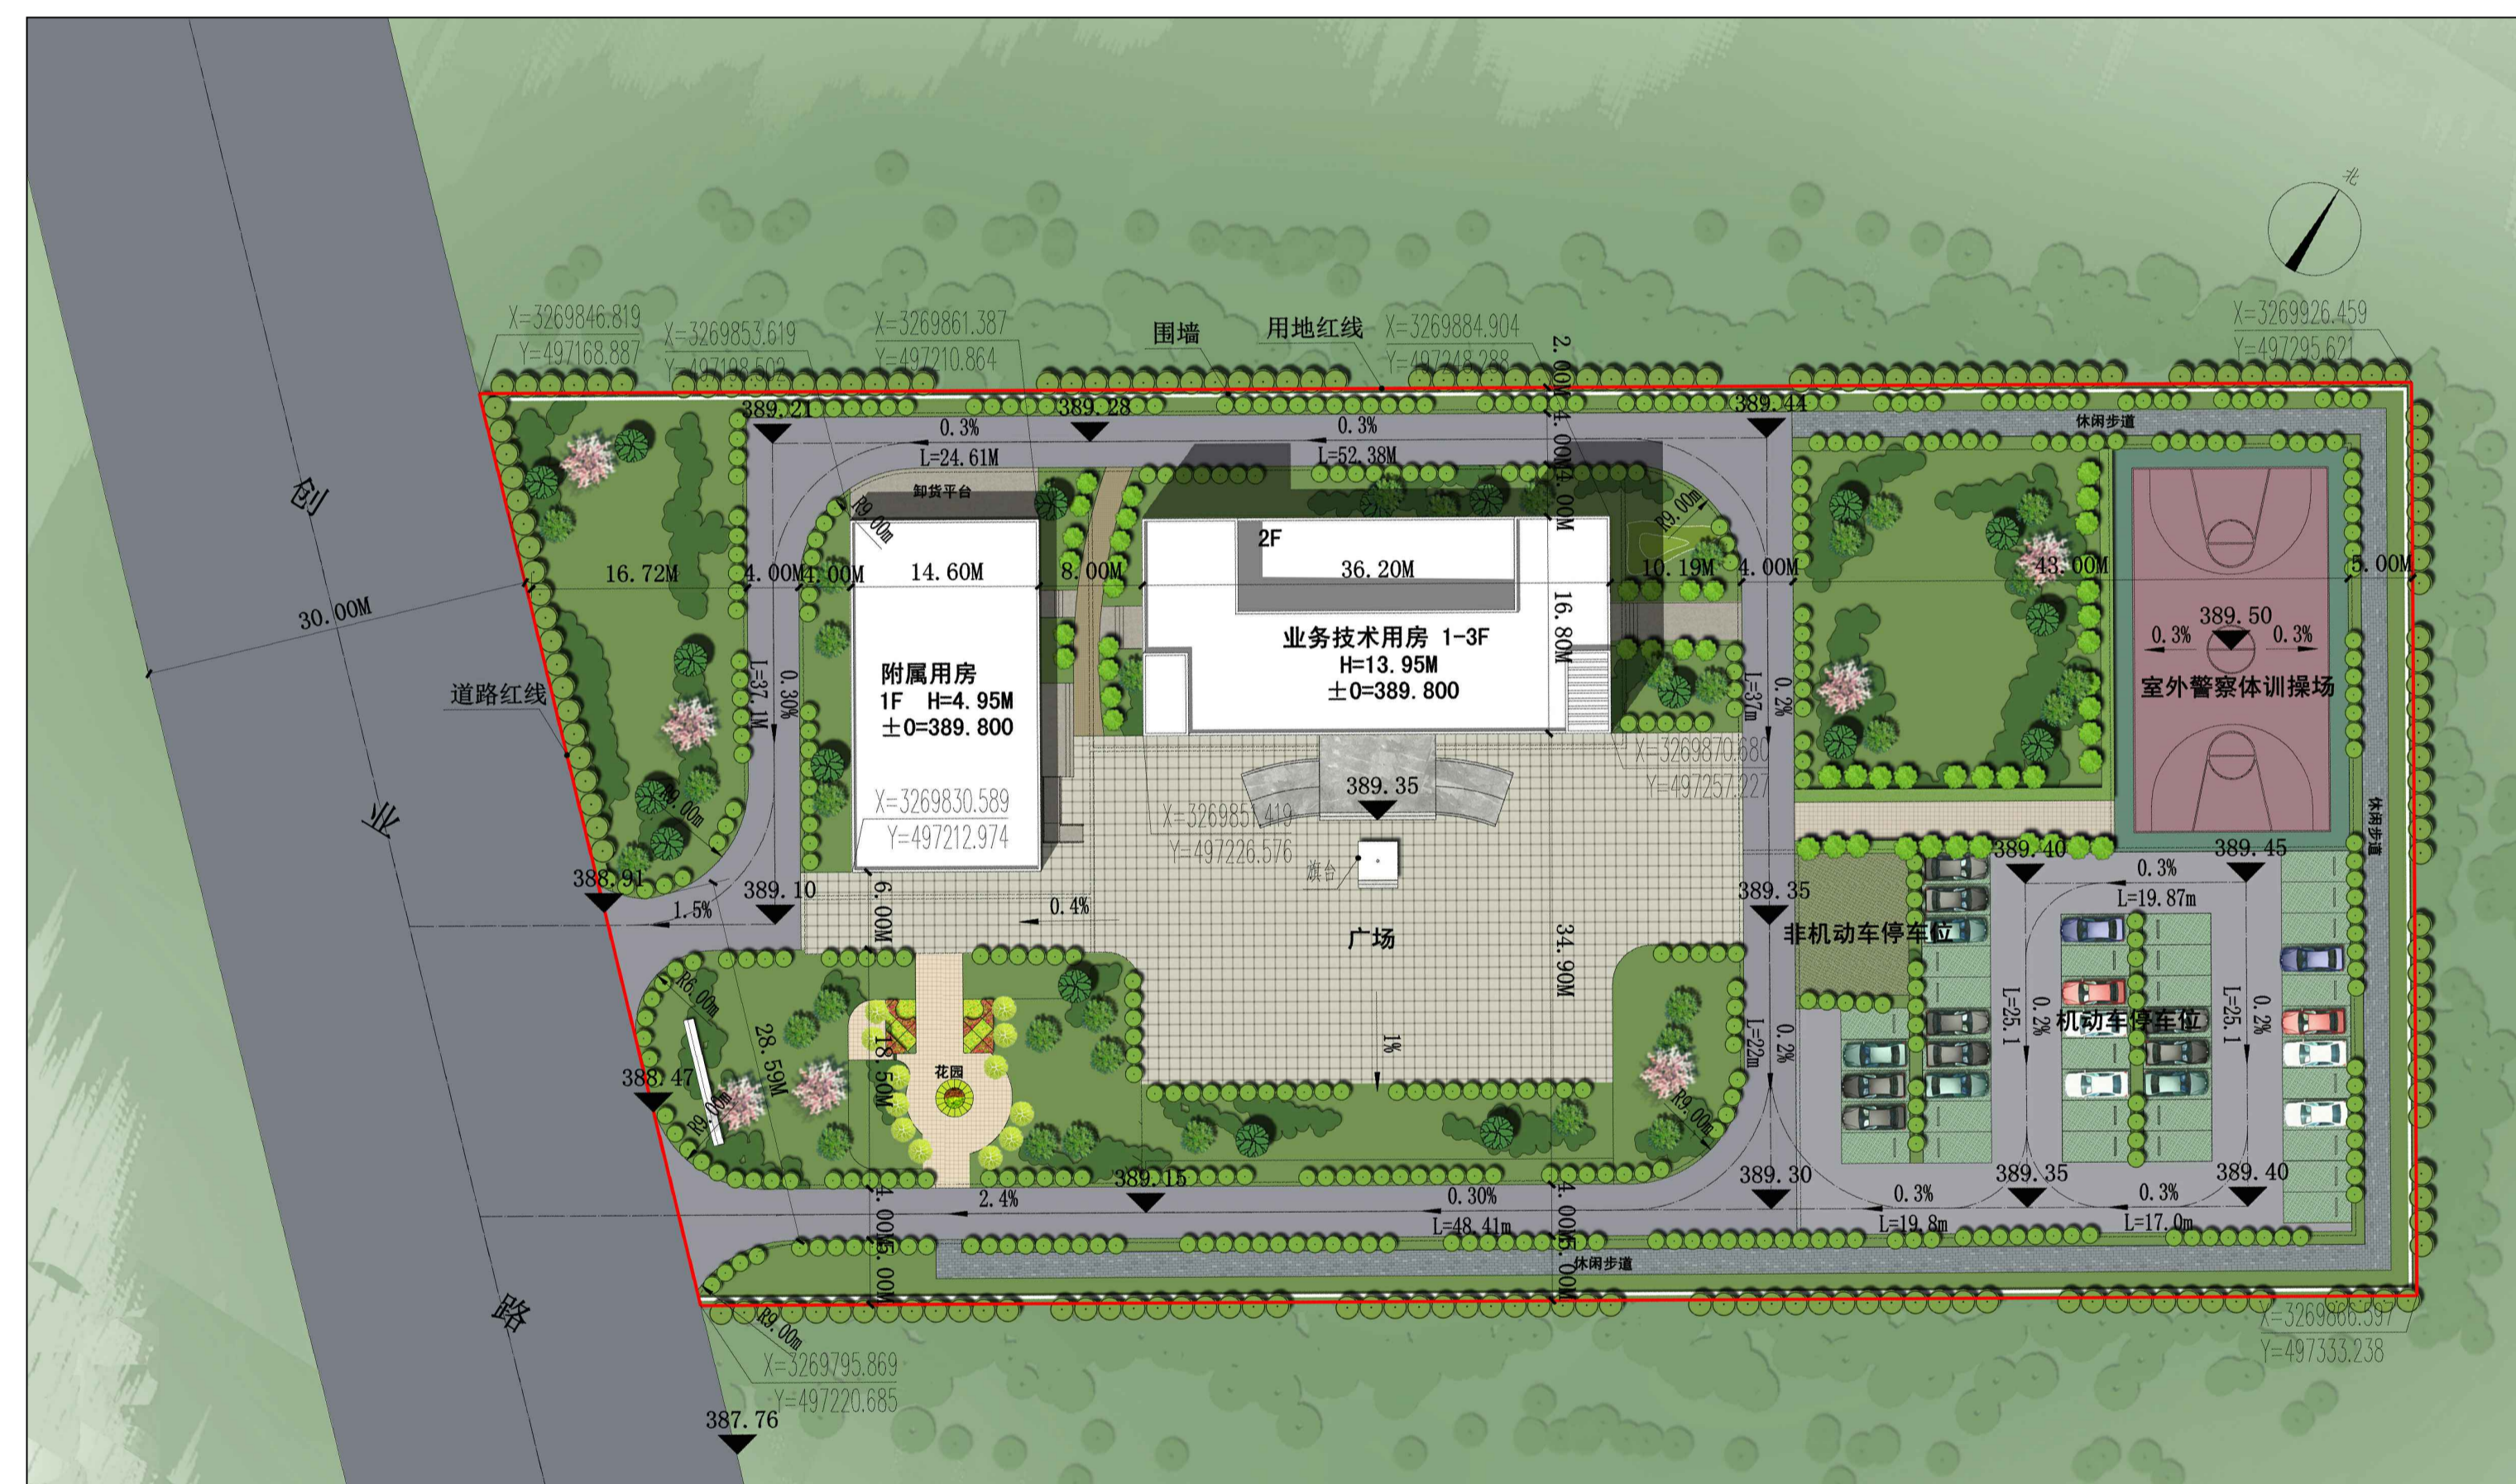

总平面布置图



透视图效果图1



透视图效果图2



鸟瞰图