

龙山路（建业大道-迎宾大道）规划方案公示图

建设项目公布

建设单位：

乐山市乐高城市建设工程有限公司

设计单位：

中冶赛迪工程技术股份有限公司


建设地点：

乐山高新区东部组团


该项目方案已经批准，根据《中华人民共和国城乡规划法》第四十条，《四川省城乡规划条例》第四十八条之规定，现予以公布。

乐山市自然资源局高新区分局

2020年9月4日

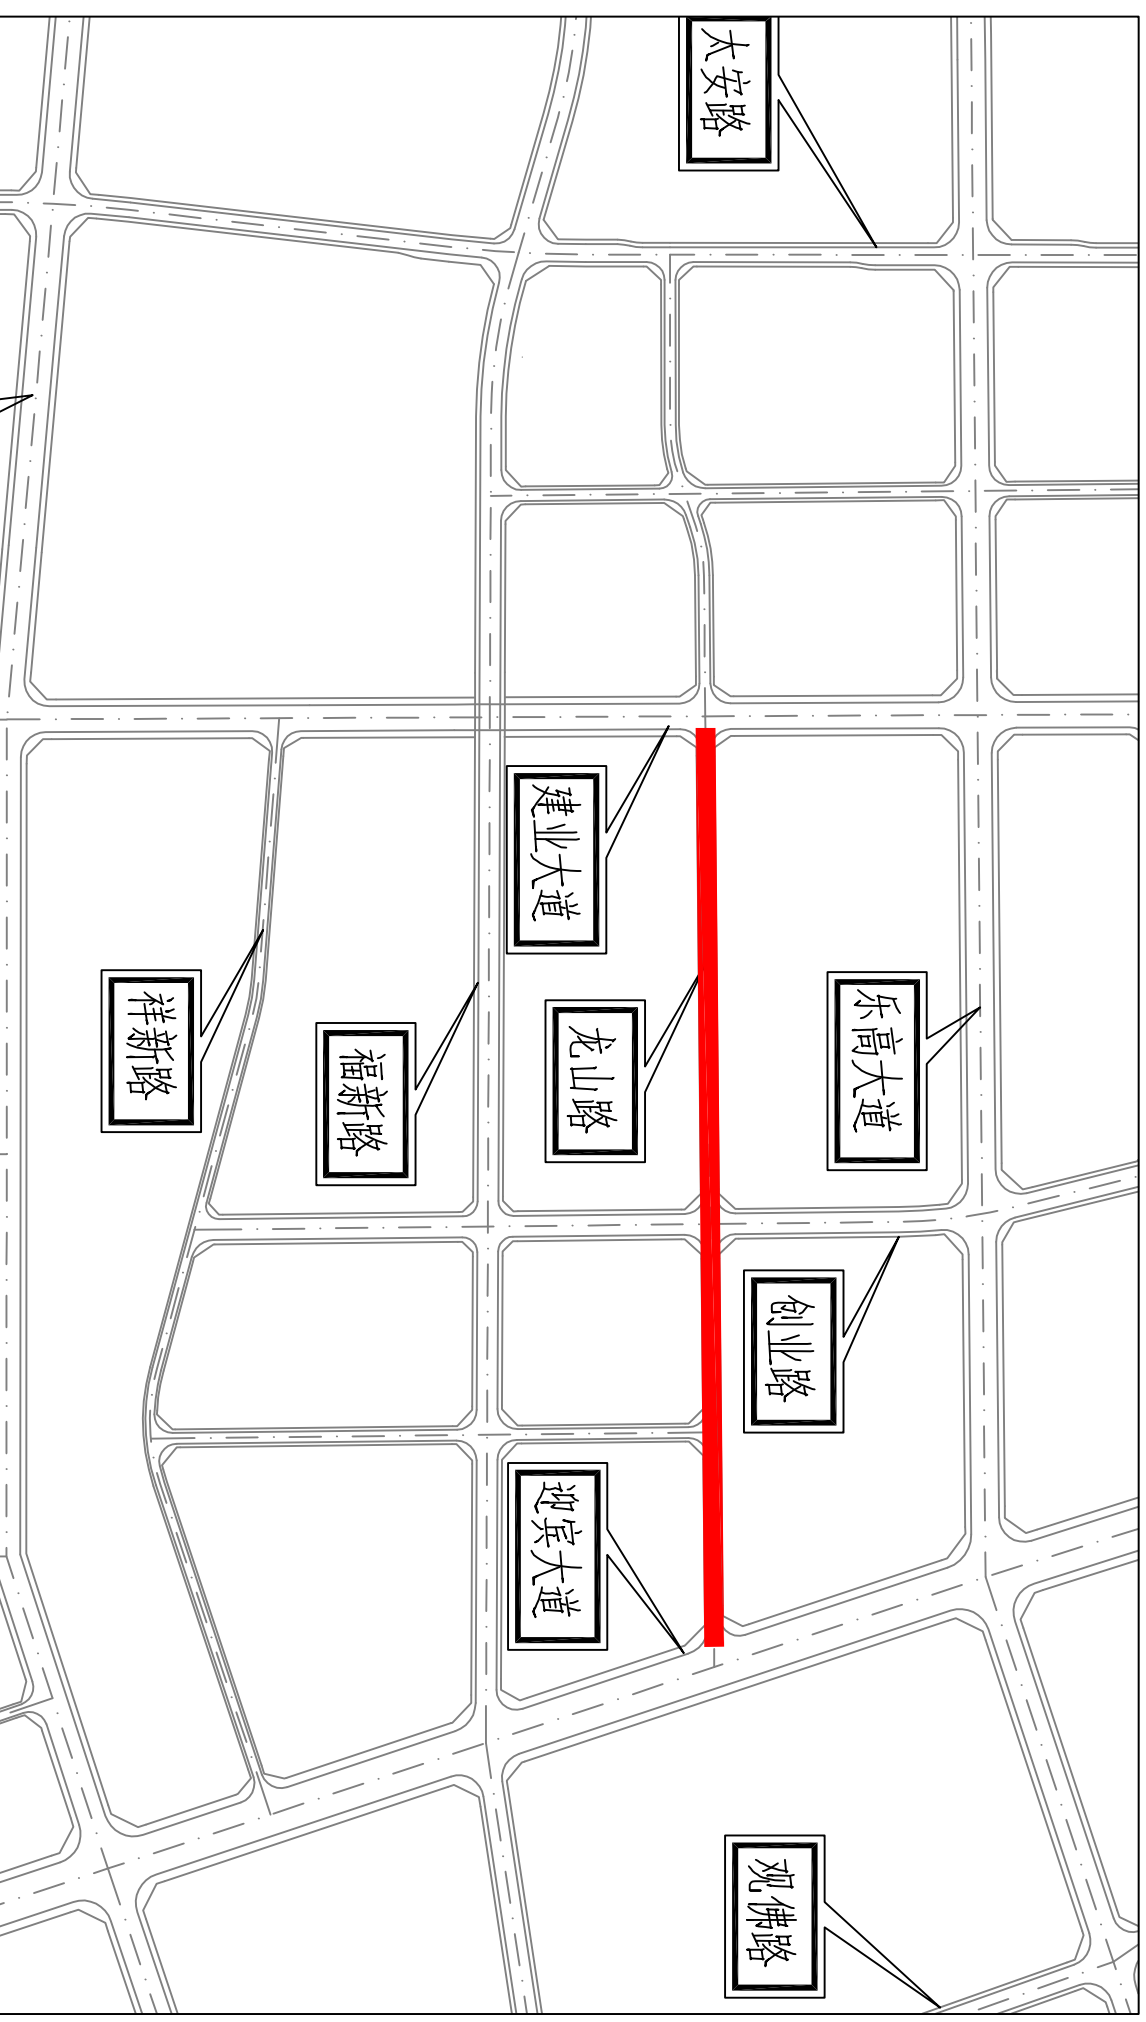

区位图

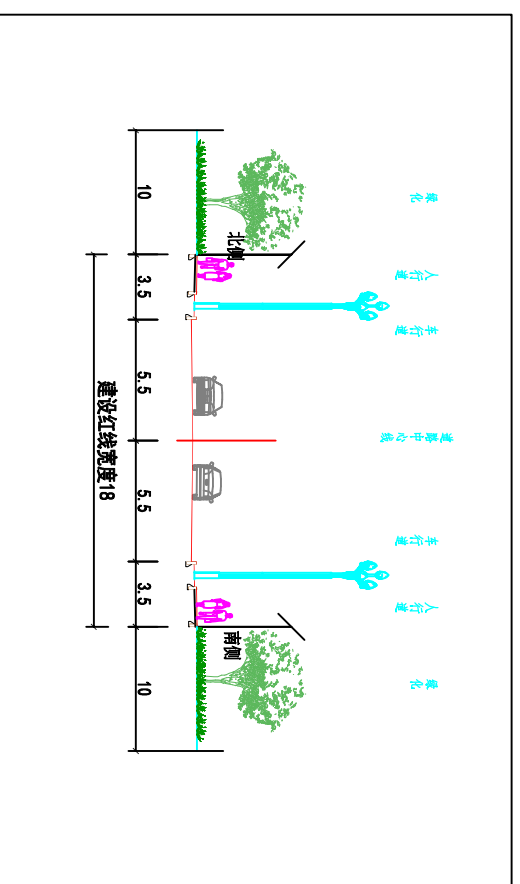

道路设计断面图

本次设计道路位于总部经济区东组团，起于建业大道，大致呈西东走向，止于迎宾大道，工程计量长度为859.228m。全段为新建道路工程，设计等级为城市支路，双向2车道规模，设计时速30m/h。龙山路设计红线18m。

项目概况