

乐沙大道路灯及交安设施改造工程规划方案公示图

建设项目公布

建设单位：

乐山市乐高城市建设工程有限公司

设计单位：

中冶赛迪工程技术股份有限公司


建设地点：

乐山高新区乐沙大道

该项目方案已经批准，根据《中华人民共和国城乡规划法》第四十条，《四川省城乡规划条例》第四十八条之规定，现予以公布。

乐山市自然资源局高新区分局

2020年9月4日

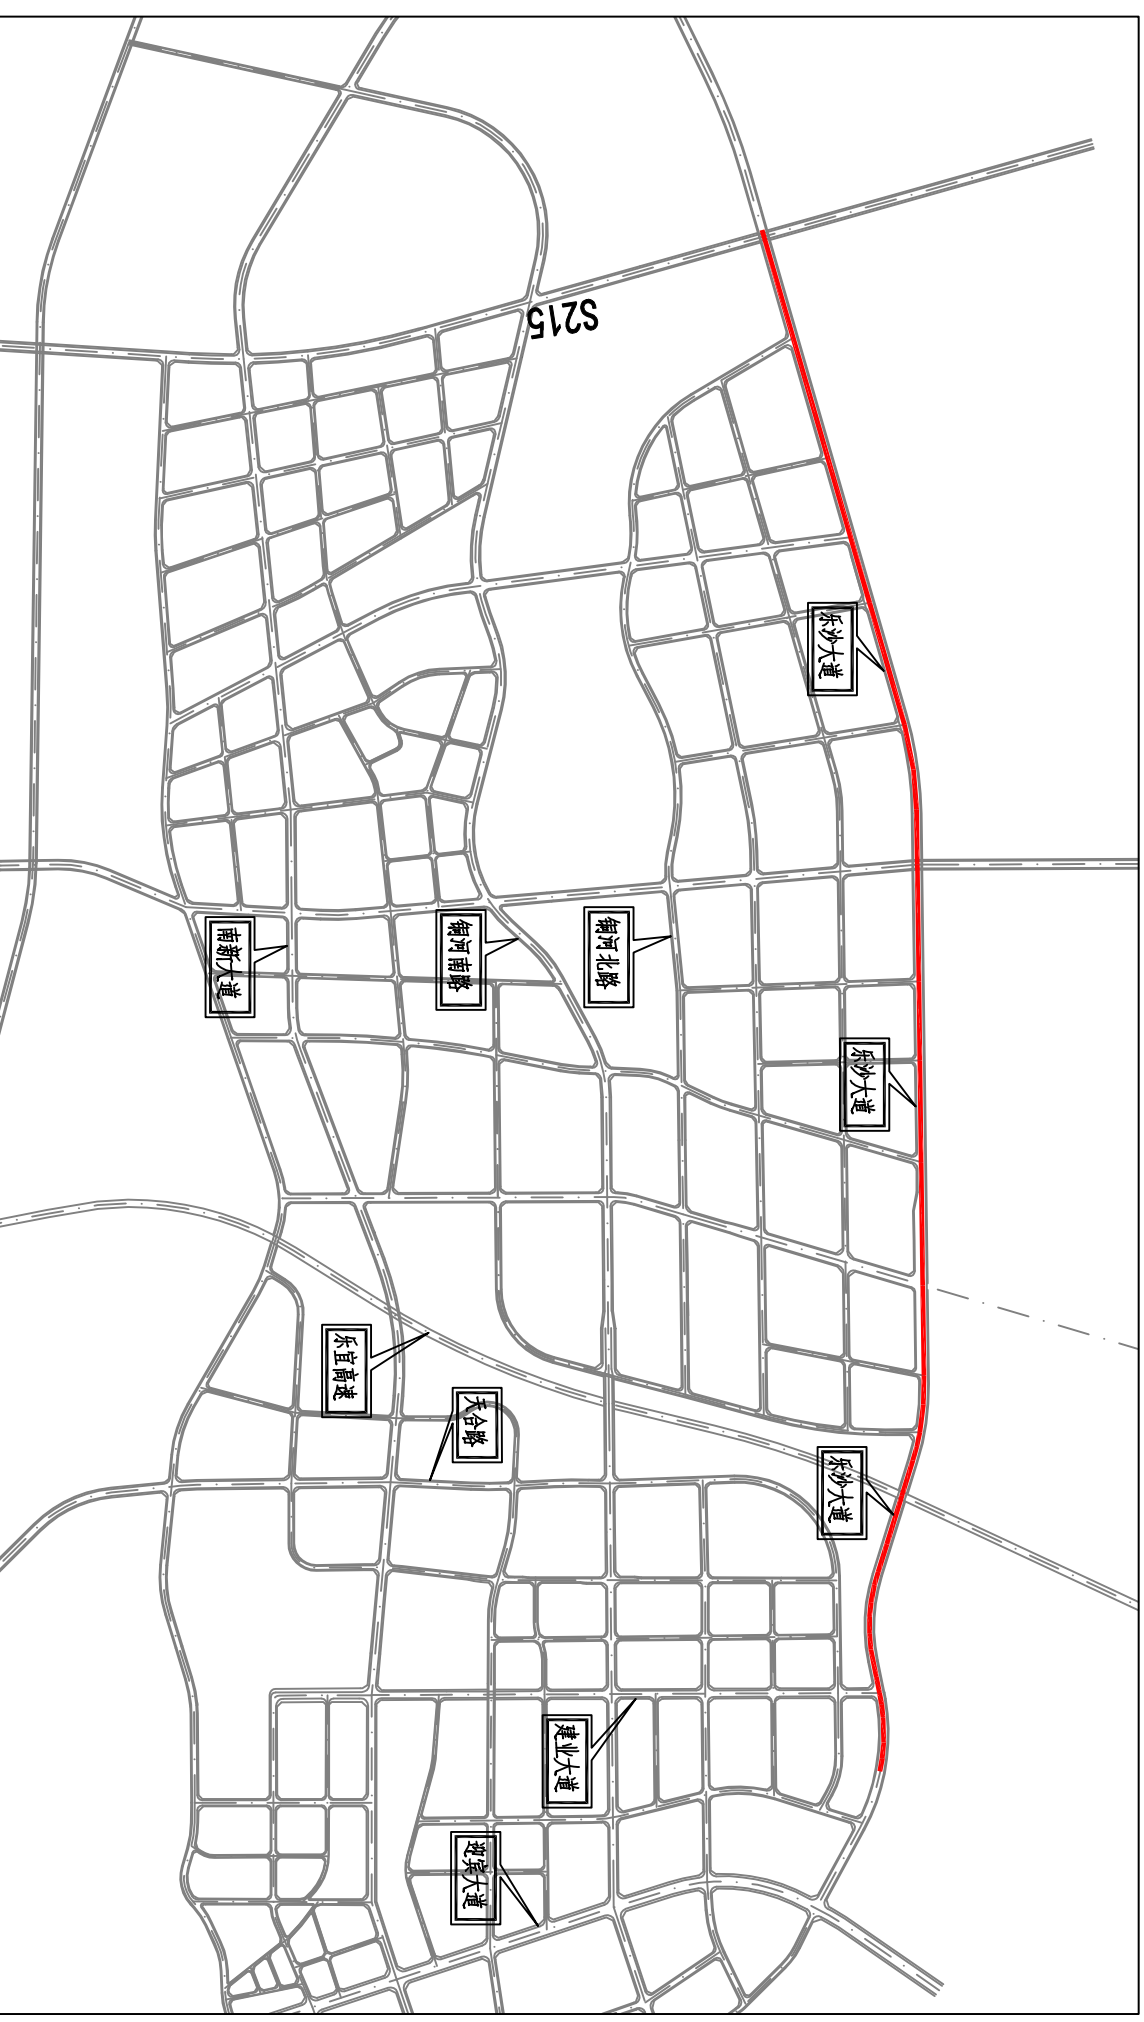

区位图

乐沙大道路灯及交安设施改造工程起于临江北路，呈东西走向，止于215线，设计等级为城市主干路，本次设计范围为道路照明设施、交通信号设施、交通标志、交通标线和交安设施，工程范围为K0+550~K7+000。



路灯样式

项目概况