

乐山高新区科技园基础设施及配套工程提档升级建设项目

——园区既有道路改造（一批次）公示图

建设项目公示


建设单位：
乐山高发展企业经营管理有限公司

设计单位：
唐山市规划建筑设计研究院有限公司

建设地点：
乐山高新区东部组团

本规划公示内容自2023年12月4日起公示，公示时间为七个工作日，如有意见请在公示期间来电或书面给乐山市自然资源和规划局高新区分局及相关职能部门。
电话：0833-2508966

乐山市自然资源和规划局高新区分局
2023年12月1日

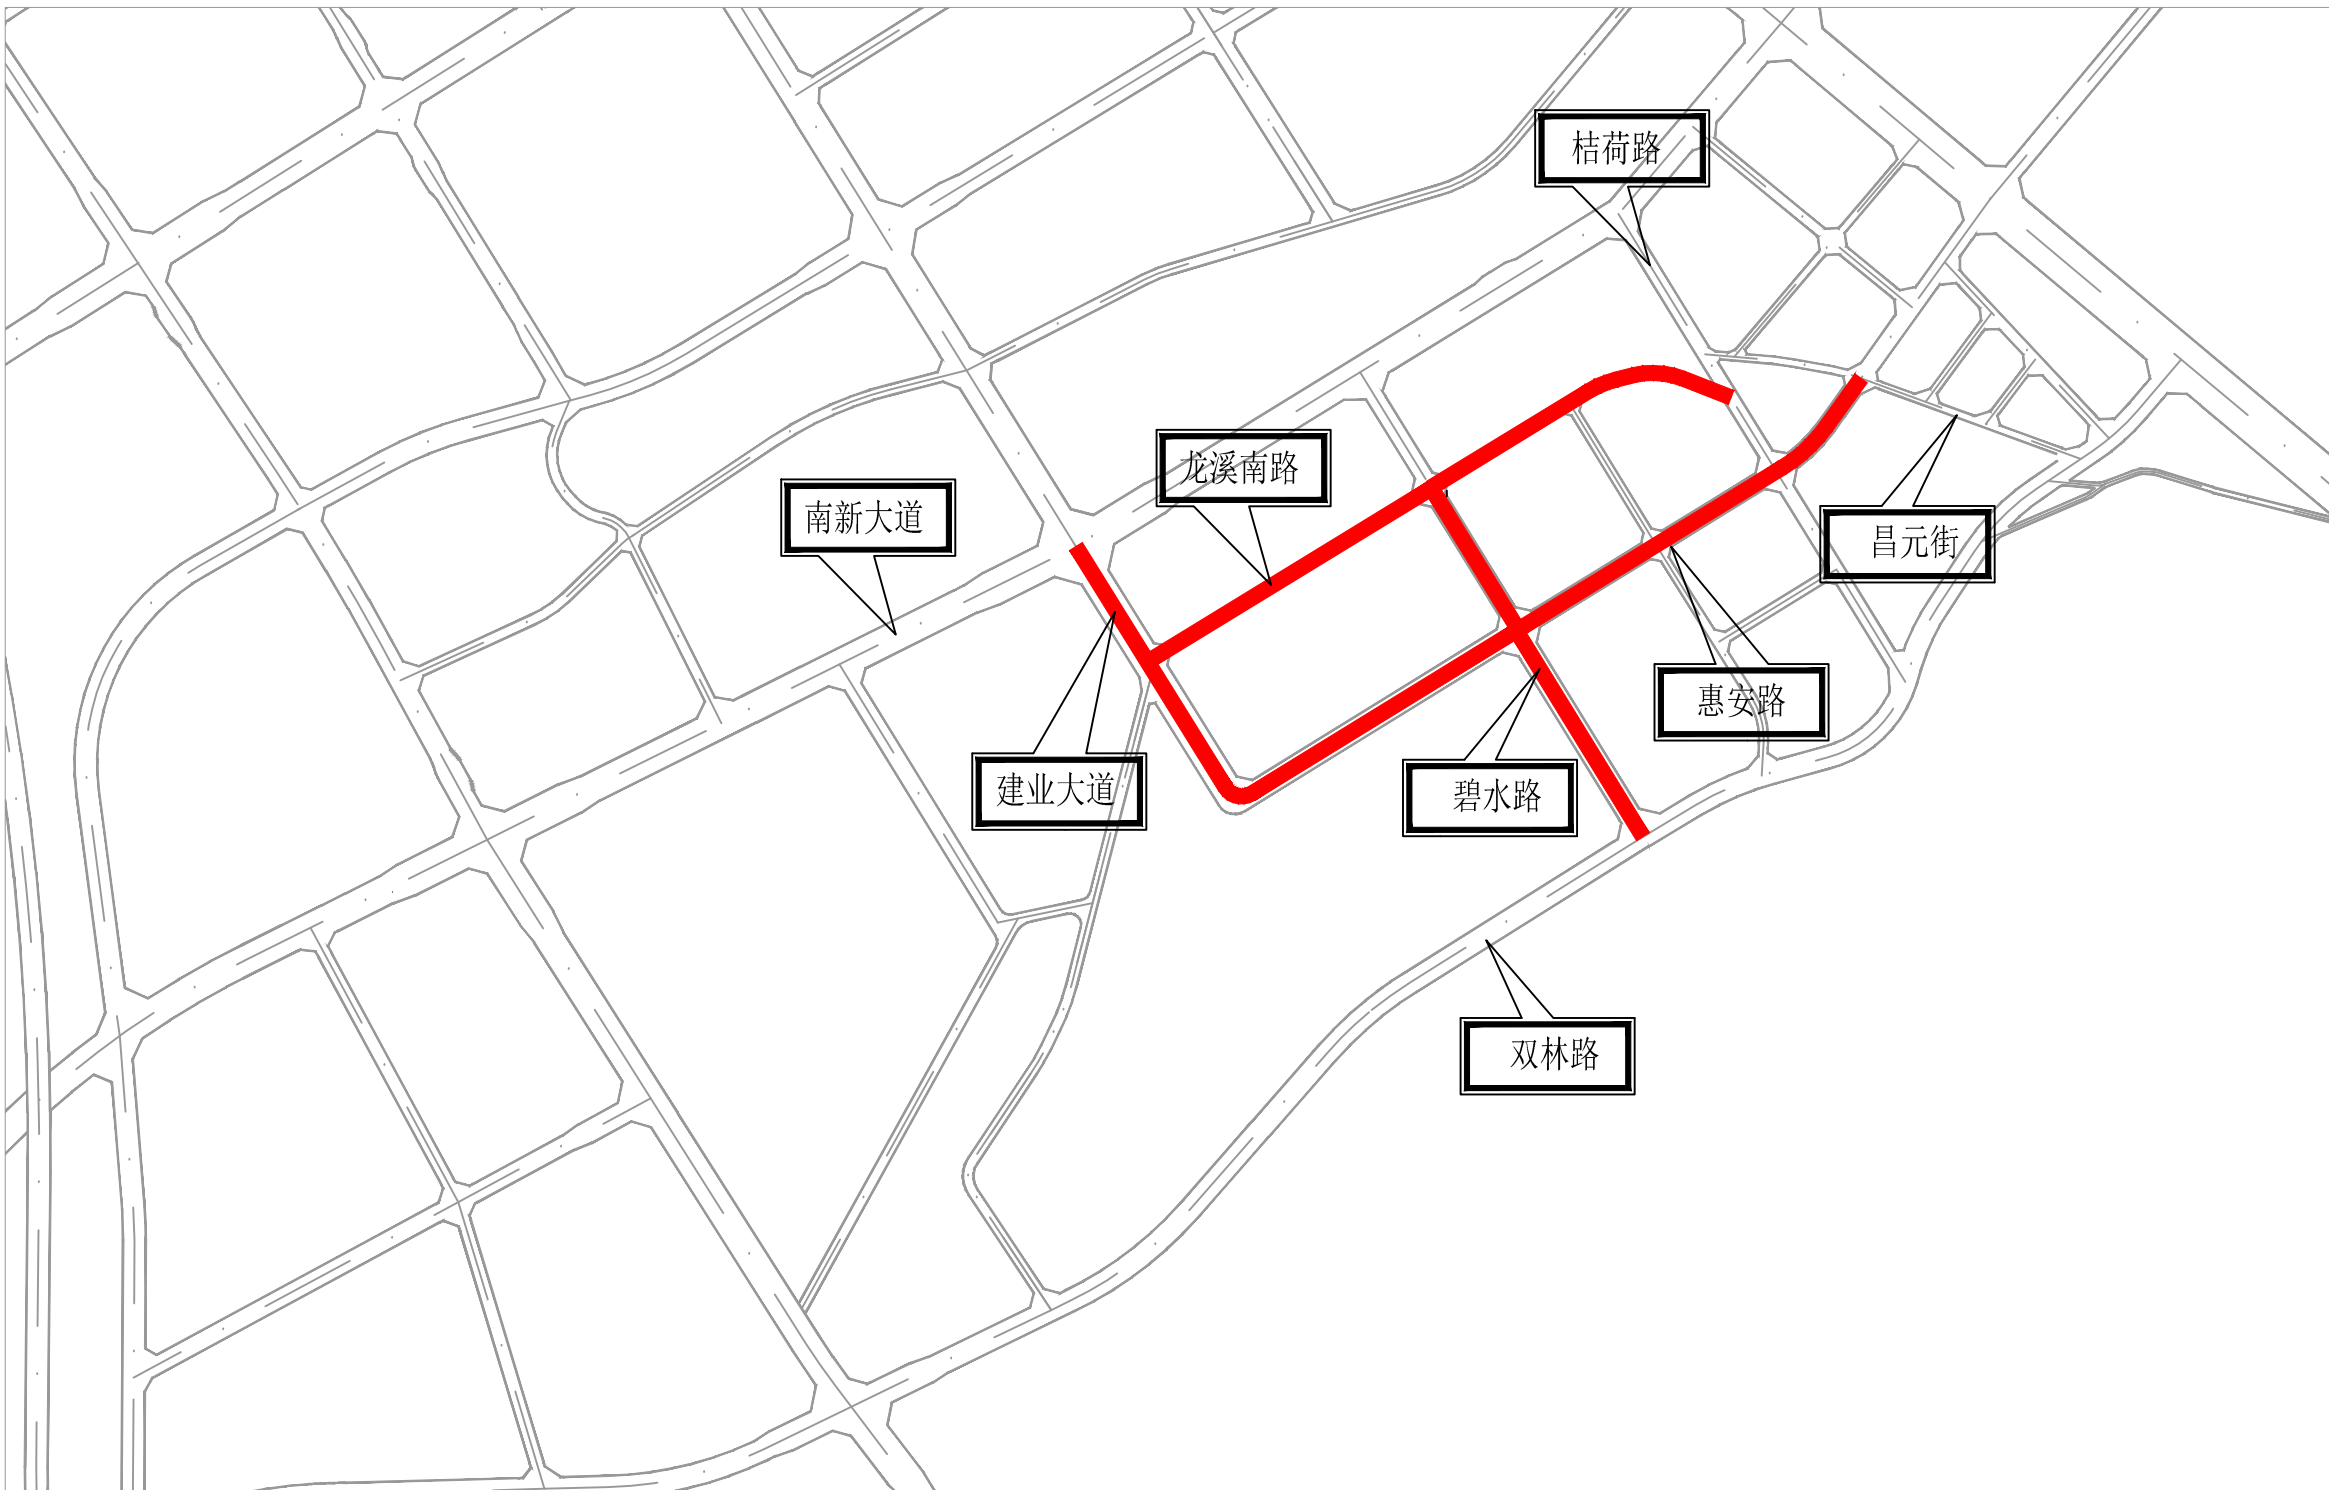

本项目一批次园区既有道路改造涉及总部经济区东组团东部4条市政道路（以此次公示内容为准）：

- 碧水路：总体呈南北走向，起于龙溪南路，止于规划双林路。碧水路（惠安路-龙溪南路）即A段按道路现状实施，全长219.093m；碧水路（惠安路-双林路）即B段按规划线形实施，全长279.524m。道路等级为城市次干路，设计速度30km/h，道路宽度30m，现状道路车行道宽度14m，两侧人行道约5m。
- 建业大道：总体呈南北走向，起于南新大道，止于惠安路，全长399.977m，道路等级为城市主干路，设计速度40km/h，现状道路车行道宽度22m、26m，两侧人行道6m~13.5m不等。
- 惠安路：总体呈东西走向，起于建业大道，止于元昌街，全长968.273 m，道路等级为城市次干路，设计速度30km/h，现状道路车行道宽度14m、12m，两侧人行道7m~1m不等。
- 龙溪南路：总体呈东西走向，起于建业大道，止于桔荷路，全长885.536m，道路等级为城市支路，设计速度20km/h，现状道路车行道宽度7m，两侧人行道7m~1m不等。

项目概况