

# “乐山高新区年产10GW高效异质结(HDT)电池片项目（一期5GW）”规划方案公布图

## 建设项目公布

建设单位：

四川铄阳异质结新能源有限公司

设计单位：


信息产业电子第十一设计研究院科技工程股份有限公司

建设地点：

乐山高新区车安路以北、故宫东路以东区域

该项目方案已经批准，根据《中华人民共和国城乡规划法》第四十条、《四川省城乡规划条例》第四十八条之规定，现予以公布。

乐山市自然资源和规划局高新区分局  
2024年8月22日

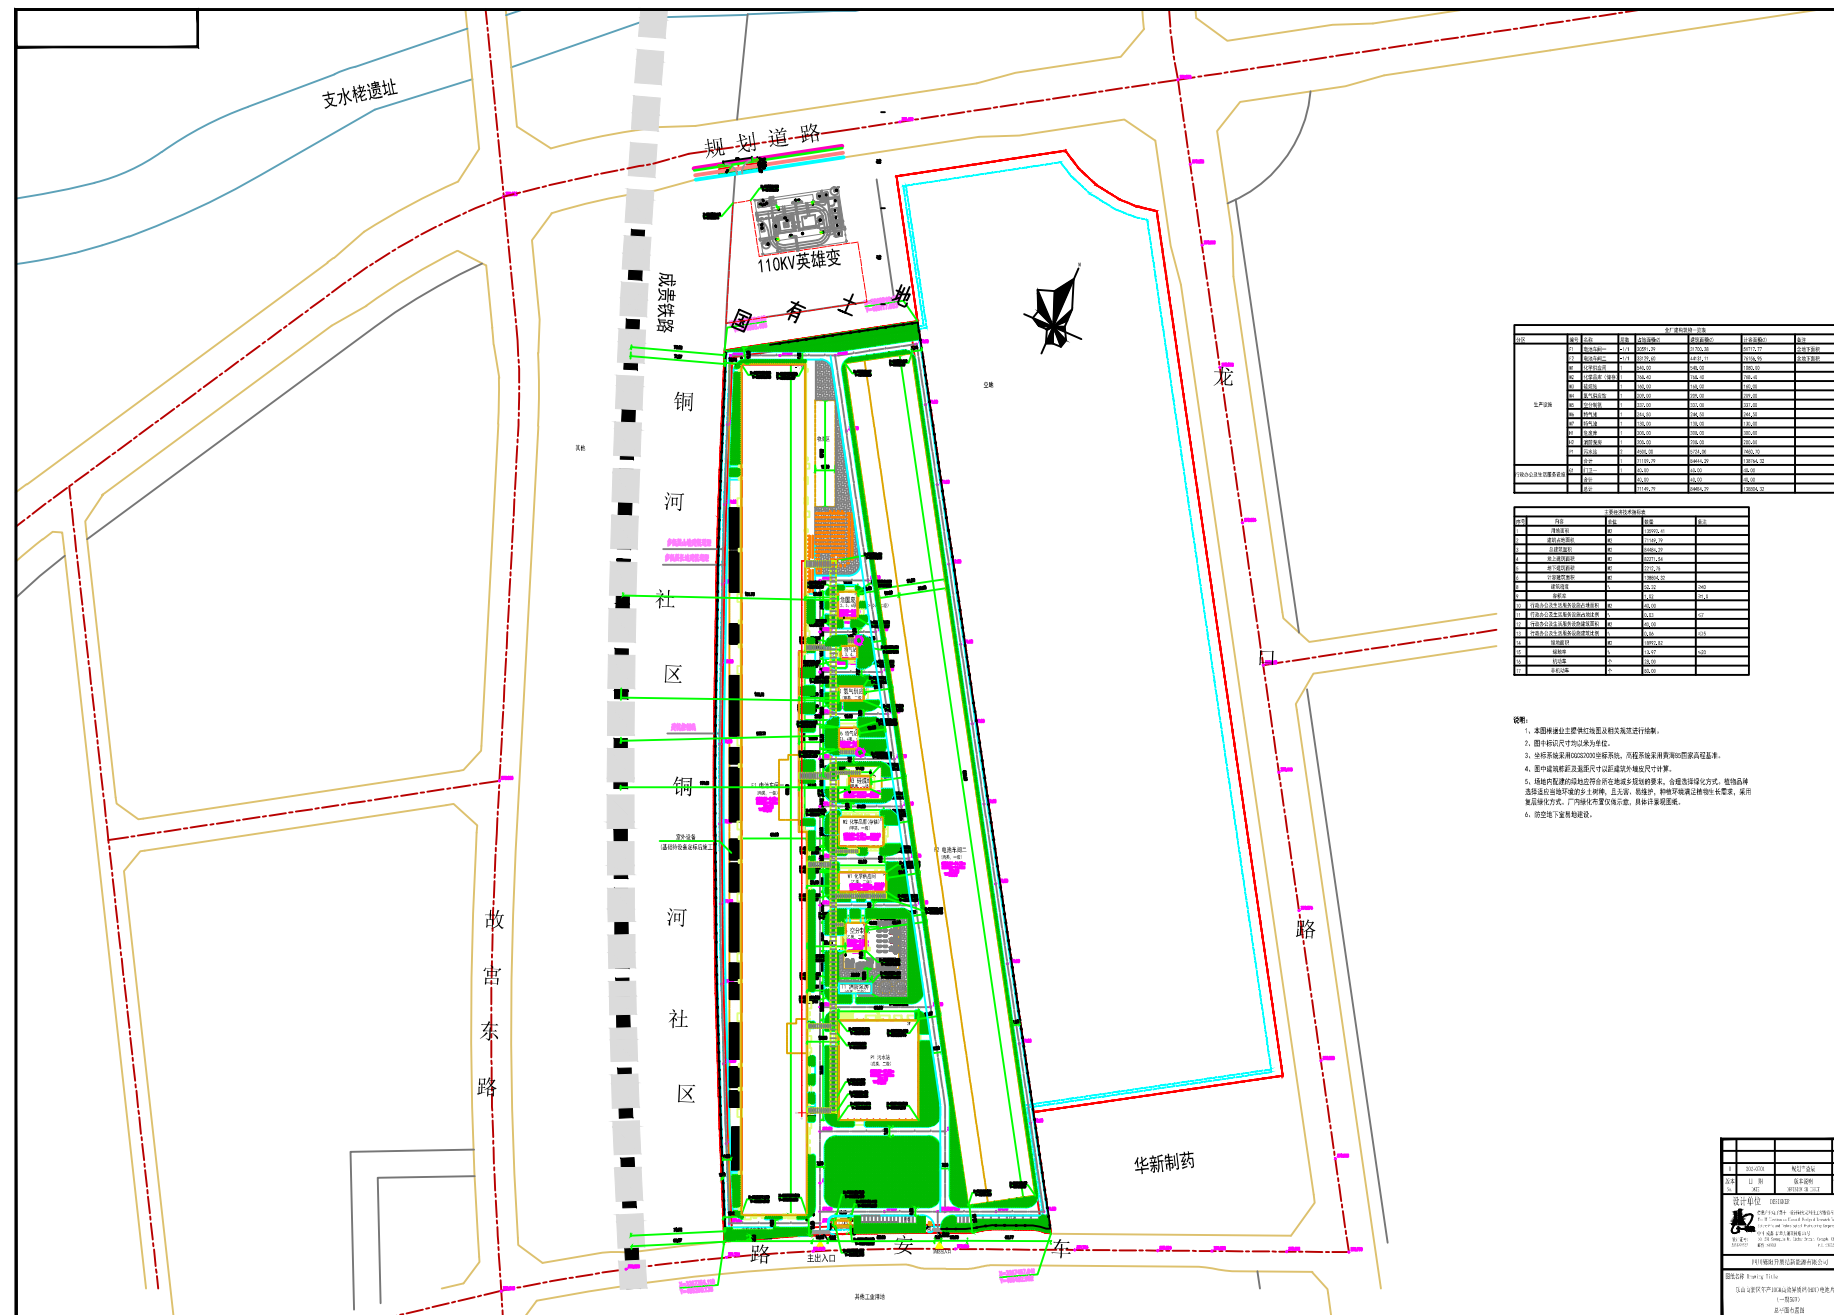

总平面图