

乐山高新区先进制造业产业园区基础设施及配套工程（二期） ——规划I路（18米规划道路-双林路）道路新建工程公示图

建设项目公示


建设单位：
乐山高新创新科技发展集团有限公司

设计单位：
乐山市城乡规划设计院有限公司


建设地点：
乐山高新区西部组团

本规划公示内容自2024年8月30日起公示，公示时间为七个工作日，如有意见请在公示期间来电或书面给乐山市自然资源和规划局高新区分局及相关职能部门。
电话：0833-2508966

乐山市自然资源和规划局高新区分局
2024年8月30日

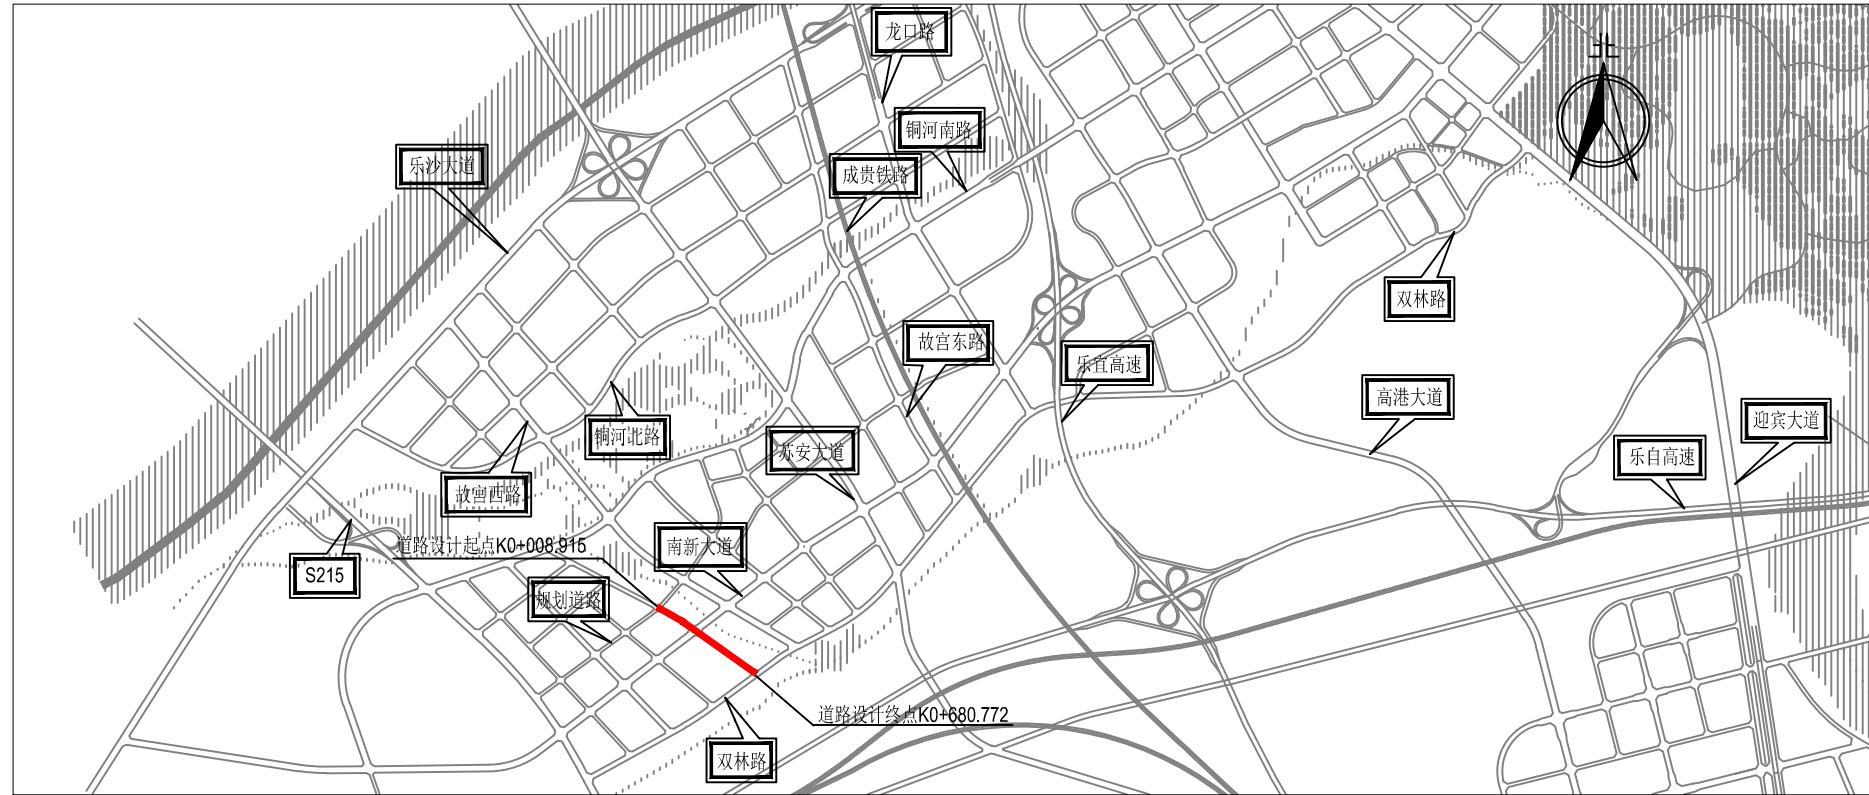

区位图

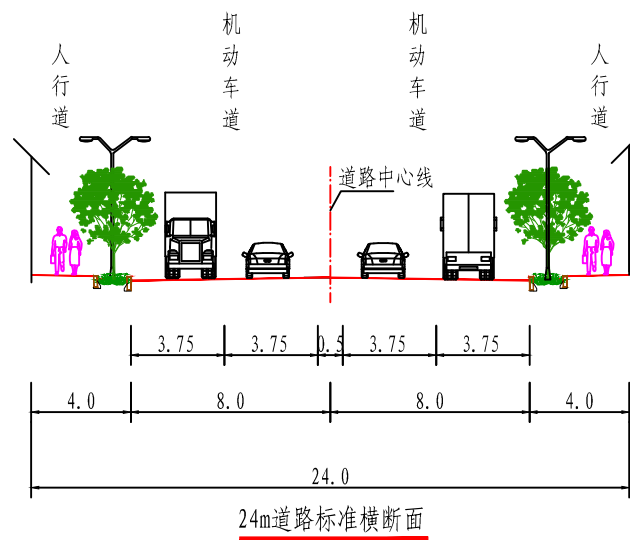

规划I路（18米规划道路-双林路）道路新建工程位于高新区总部经济区，起于18米规划道路，止于双林路，大致呈南北走向，全长约650m。道路为城市支路，设计速度30km/h，道路标准路幅宽度为24m，双向四车道。

项目概况