

“三千里商业综合体建设项目”规划方案公布图

建设项目公布

建设单位：

乐山高发展置业发展有限公司

设计单位：


四川新地平建筑设计咨询有限公司

建设地点：

高新区总部经济区天合路西侧，茶山路南侧，乐高大道北侧区域

该项目方案已经批准，根据《中华人民共和国城乡规划法》第四十条、《四川省城乡规划条例》第四十八条之规定，现予以公布。

乐山市自然资源和规划局高新区分局
2025年1月7日

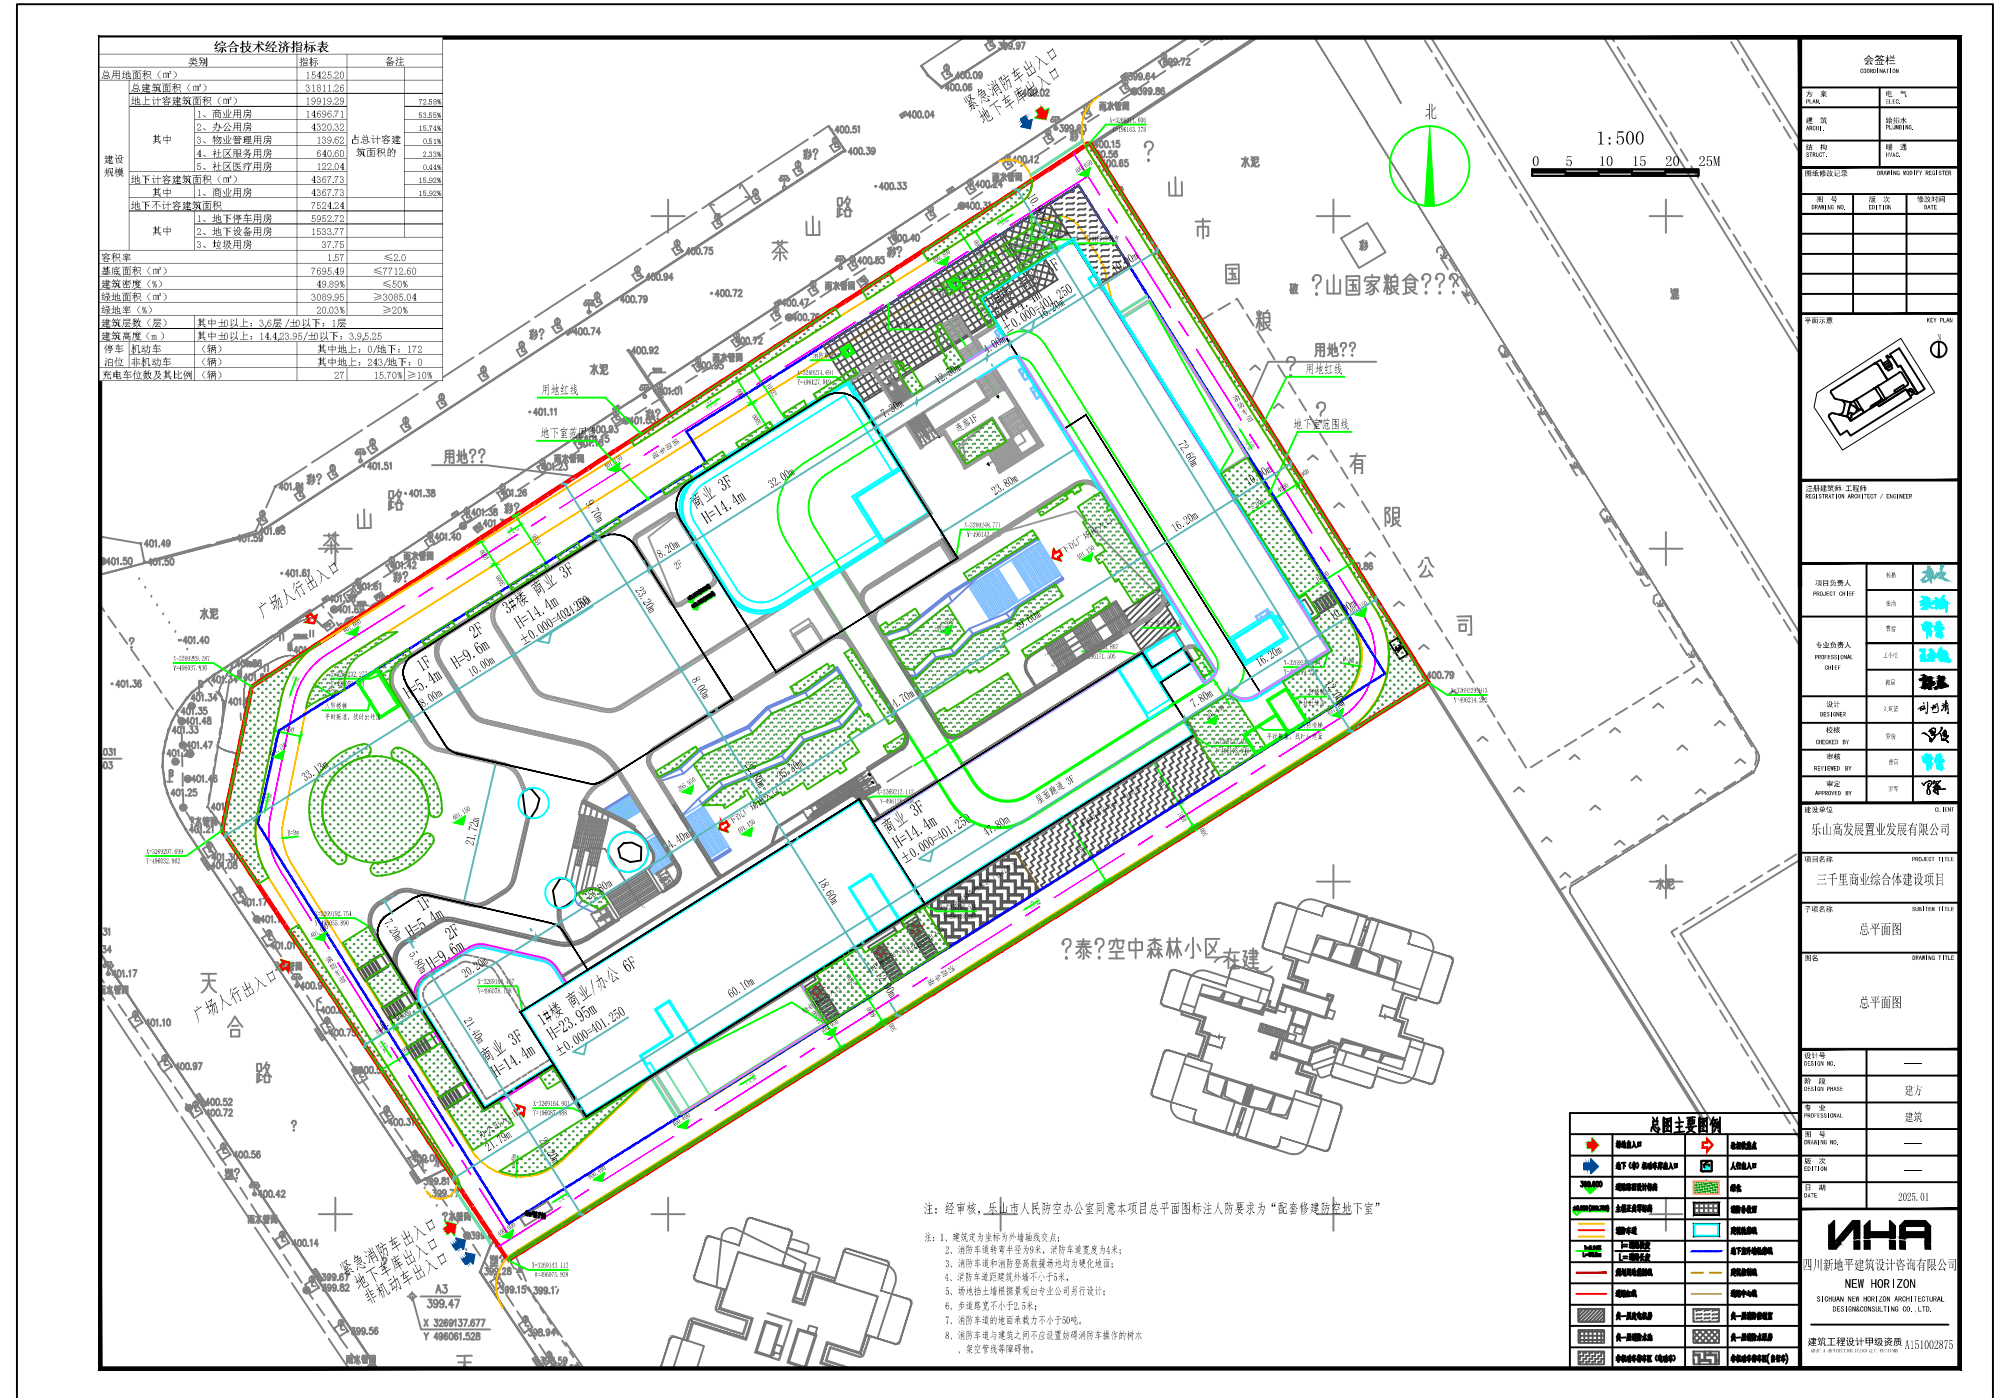

总平面图